



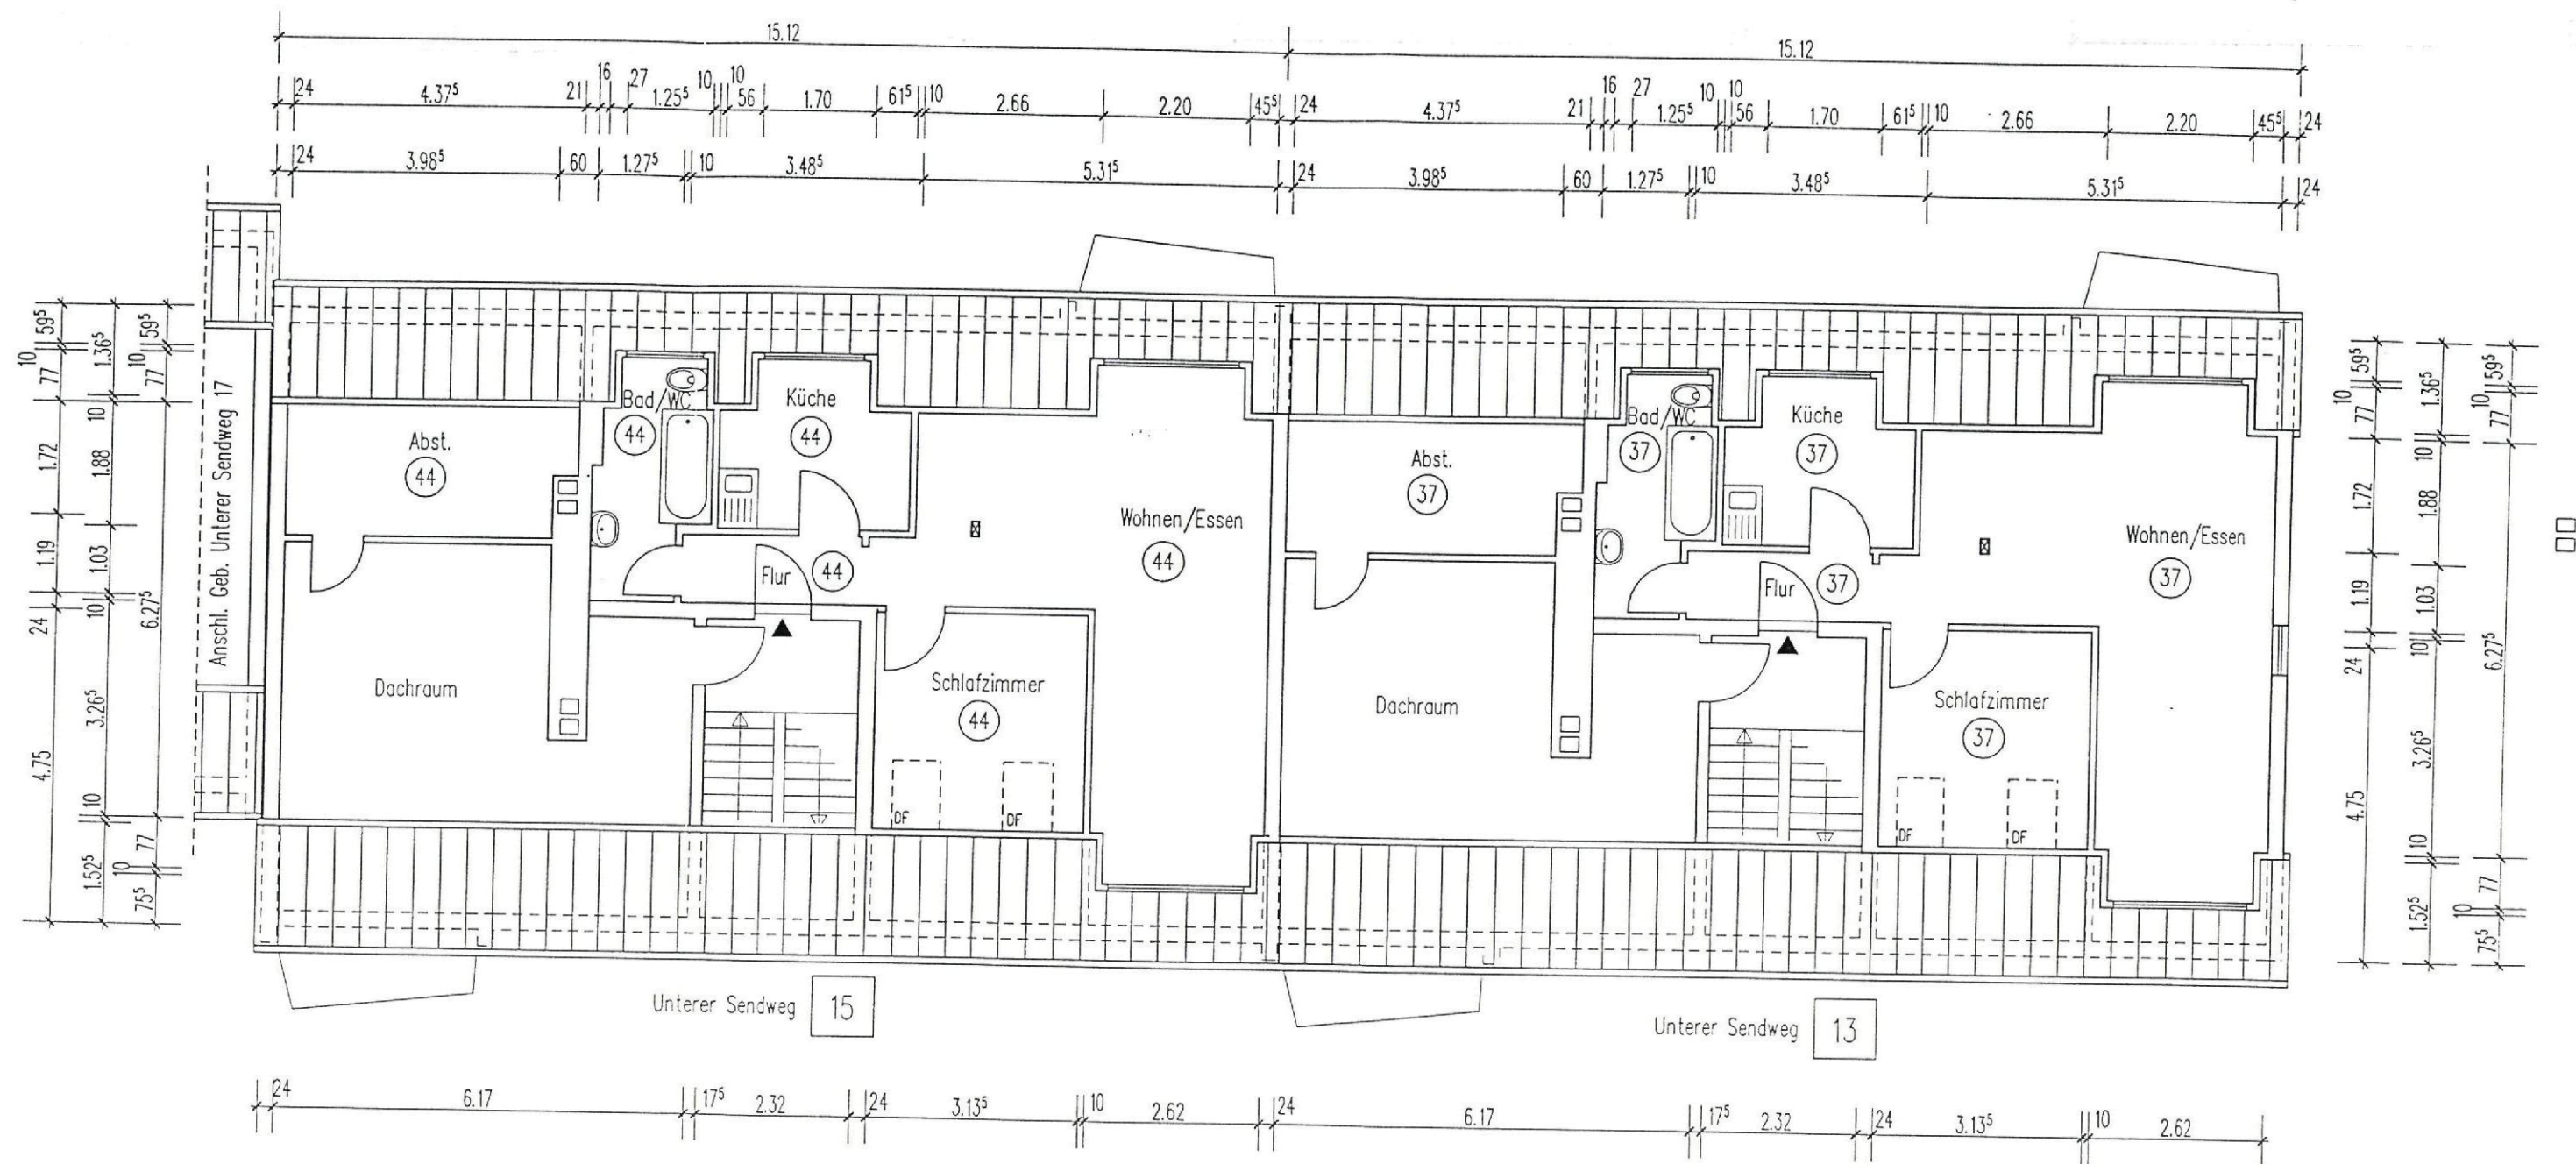


AUFTEILUNGSPLAN	18.06.2001	M 1:100	S. 48
GEBAUDE:	DINGWEG 7/9, 11/13, 15/17, UNTERER SENDWEG 13/15/17, 19/21/23, 25/27/29 44309 DORTMUND		
ANTRAGSTELLER:	VITERRA WOHNEN AG PHILIPPSTR. 3, 44803 BOCHUM		
PLANFERTIGER:	HEINZ STUMPP GMBH BAUTECHNIK-PLANUNGSBURO JETTENBURGER STR. 3, 72770 REUTLINGEN TEL. 07121/514 99 0, FAX 07121/514 99 11 E-MAIL: STUMPP1 @ HEINZ-STUMPP-GMBH.DE		
11. ETG	UG, EG, 1.OG, 2.OG, <u>DG</u> , SCHNITT, ANSICHT		01-101G

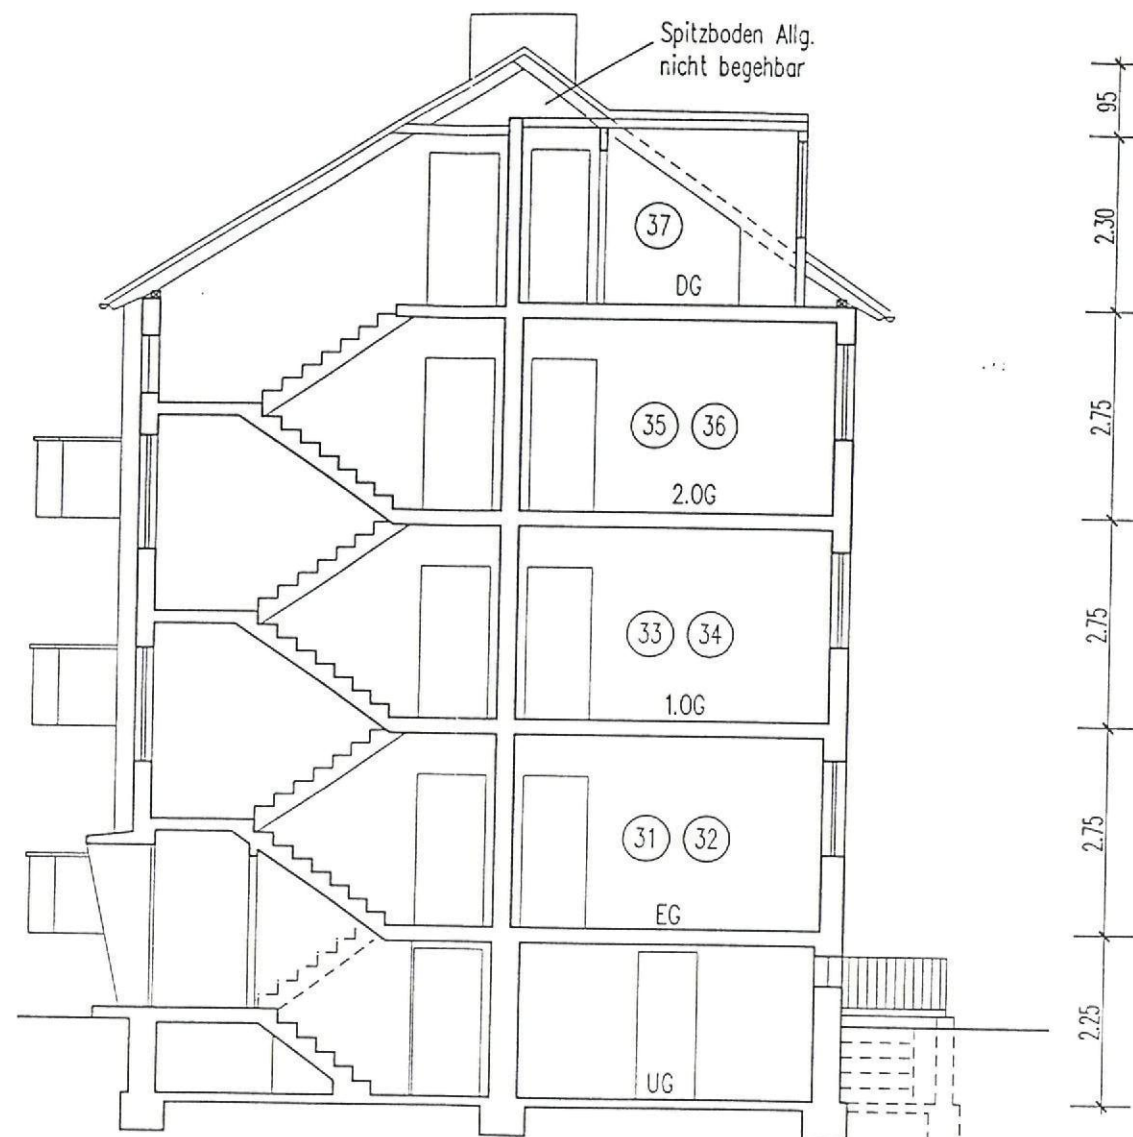

Unterer Sendweg 13


Schnitt

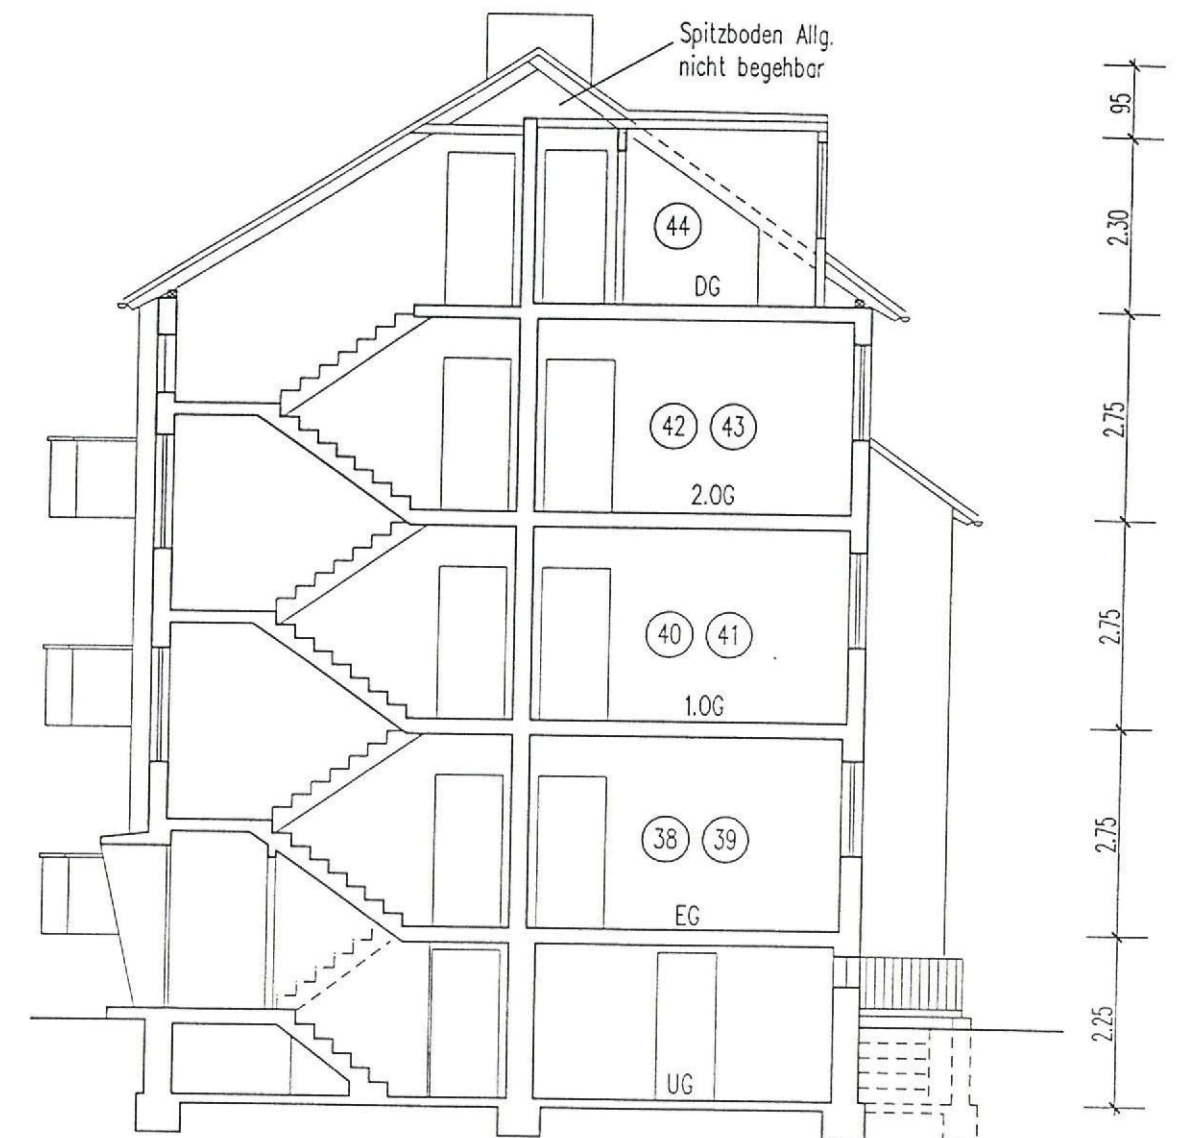

Unterer Sendweg 15

Schnitt

AUFTEILUNGSPLAN	18.06.2001	M 1:100	S. 49
GEBAUDE:	DINGWEG 7/9, 11/13, 15/17, UNTERER SENDWEG 13/15/17, 19/21/23, 25/27/29 44309 DORTMUND		
ANTRAGSTELLER:	VITERRA WOHNEN AG PHILIPPSTR. 3, 44803 BOCHUM		
PLANFERTIGER:	HEINZ STUMPP GMBH BAUTECHNIK-PLANUNGSBURO JETTENBURGER STR. 3, 72770 REUTLINGEN TEL. 07121/514 99 0, FAX 07121/514 99 11 E-MAIL: STUMPP1 @ HEINZ-STUMPP-GMBH.DE		
11. ETG	UG, EG, 1.OG, 2.OG, DG, <u>SNITT</u> , ANSICHT		01-101G

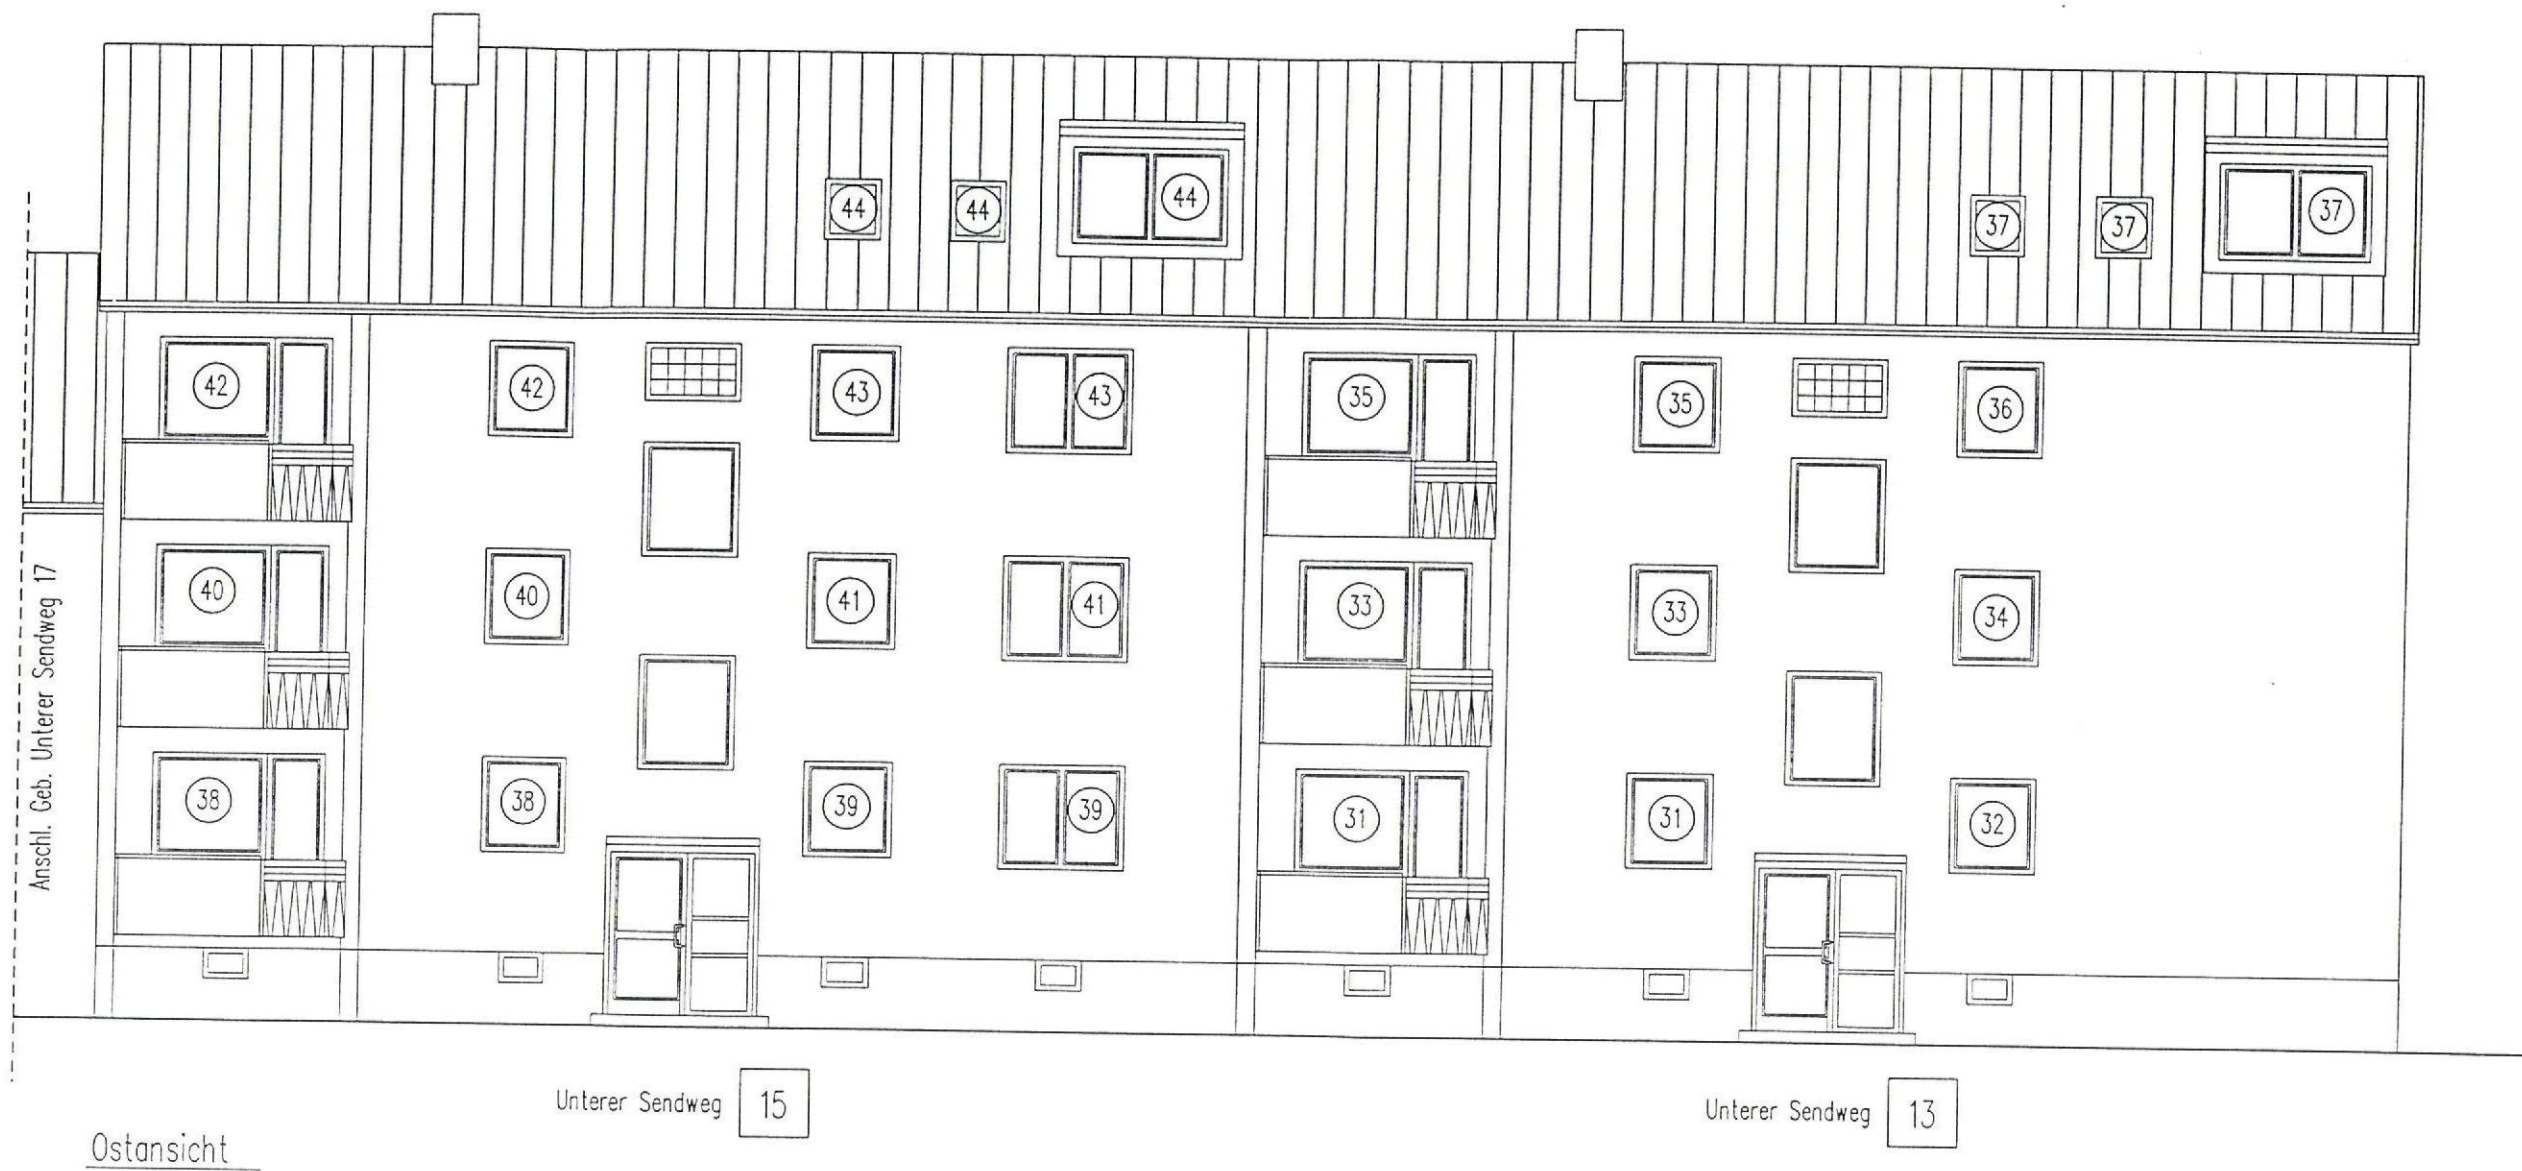

AUFTEILUNGSPLAN	18.06.2001	M 1:100	S. 50
GEBAUDE:	DINGWEG 7/9, 11/13, 15/17, UNTERER SENDWEG 13/15/17, 19/21/23, 25/27/29 44309 DORTMUND		
ANTRAGSTELLER:	VITERRA WOHNEN AG PHILIPPSTR. 3, 44803 BOCHUM		
PLANFERTIGER:	HEINZ STUMPP GMBH BAUTECHNIK-PLANUNGSBURO JETTENBURGER STR. 3, 72770 REUTLINGEN TEL. 07121/514 99 0, FAX 07121/514 99 11 E-MAIL: STUMPP1 @ HEINZ-STUMPP-GMBH.DE		
11. ETG	UG, EG, 1.OG, 2.OG, DG, SCHNITT, ANSICHT		01-101G